

## ТЕХНИЧЕСКИЙ ПАСПОРТ

### Дополнительная штора герметизатора

Модель: PS435

Месяц, год производства: октябрь 2023 г.

Общая длина шторы (с кронштейнами)	:3120 мм
Ширина шторы	:2900 мм
Рабочий диапазон:	
Максимальная высота раскручивания	:2500 мм
Номинальная мощность электропривода	: 115 Вт
Питание:	:≈220 В, 1 ф/Н/РЕ.
Частота вращения вала	:28 об/мин.
Время непрерывной работы	:4 мин.
Диапазон рабочих температур	:от -30 до +50 °С.

Ручной пульт управления с кнопками «Вверх» - «Вниз» и коробкой для накладного монтажа

#### Описание:

Дополнительная автоматическая верхняя штора делает герметизатор проёма более универсальным – при парковке стандартной еврофуры – штора полностью свернута на валу и спрятана за основной верхней шторой. Если же транспортное средство небольшое, то оператор опускает дополнительную штору и компенсирует разницу, мешая проникновению извне холодного воздуха, а также пыли и насекомых.

#### ВНИМАНИЕ!

Монтаж оборудования должен осуществляться квалифицированным, обученным персоналом.



Опускайте штору только после полной остановки автомобиля до тех пор, пока оно не соприкоснется с кузовом. После проведения погрузо-разгрузочных работ приподнимите штору, чтобы избежать повреждения оборудования.

Не подлежит обязательной сертификации.

Производитель: ООО «ПетроСклад», тел./факс +7 812 600 22 94, [info@petrosklad.ru](mailto:info@petrosklad.ru)

Дилер, монтажная организация:

Дата установки \_\_\_\_\_ / \_\_\_\_\_.

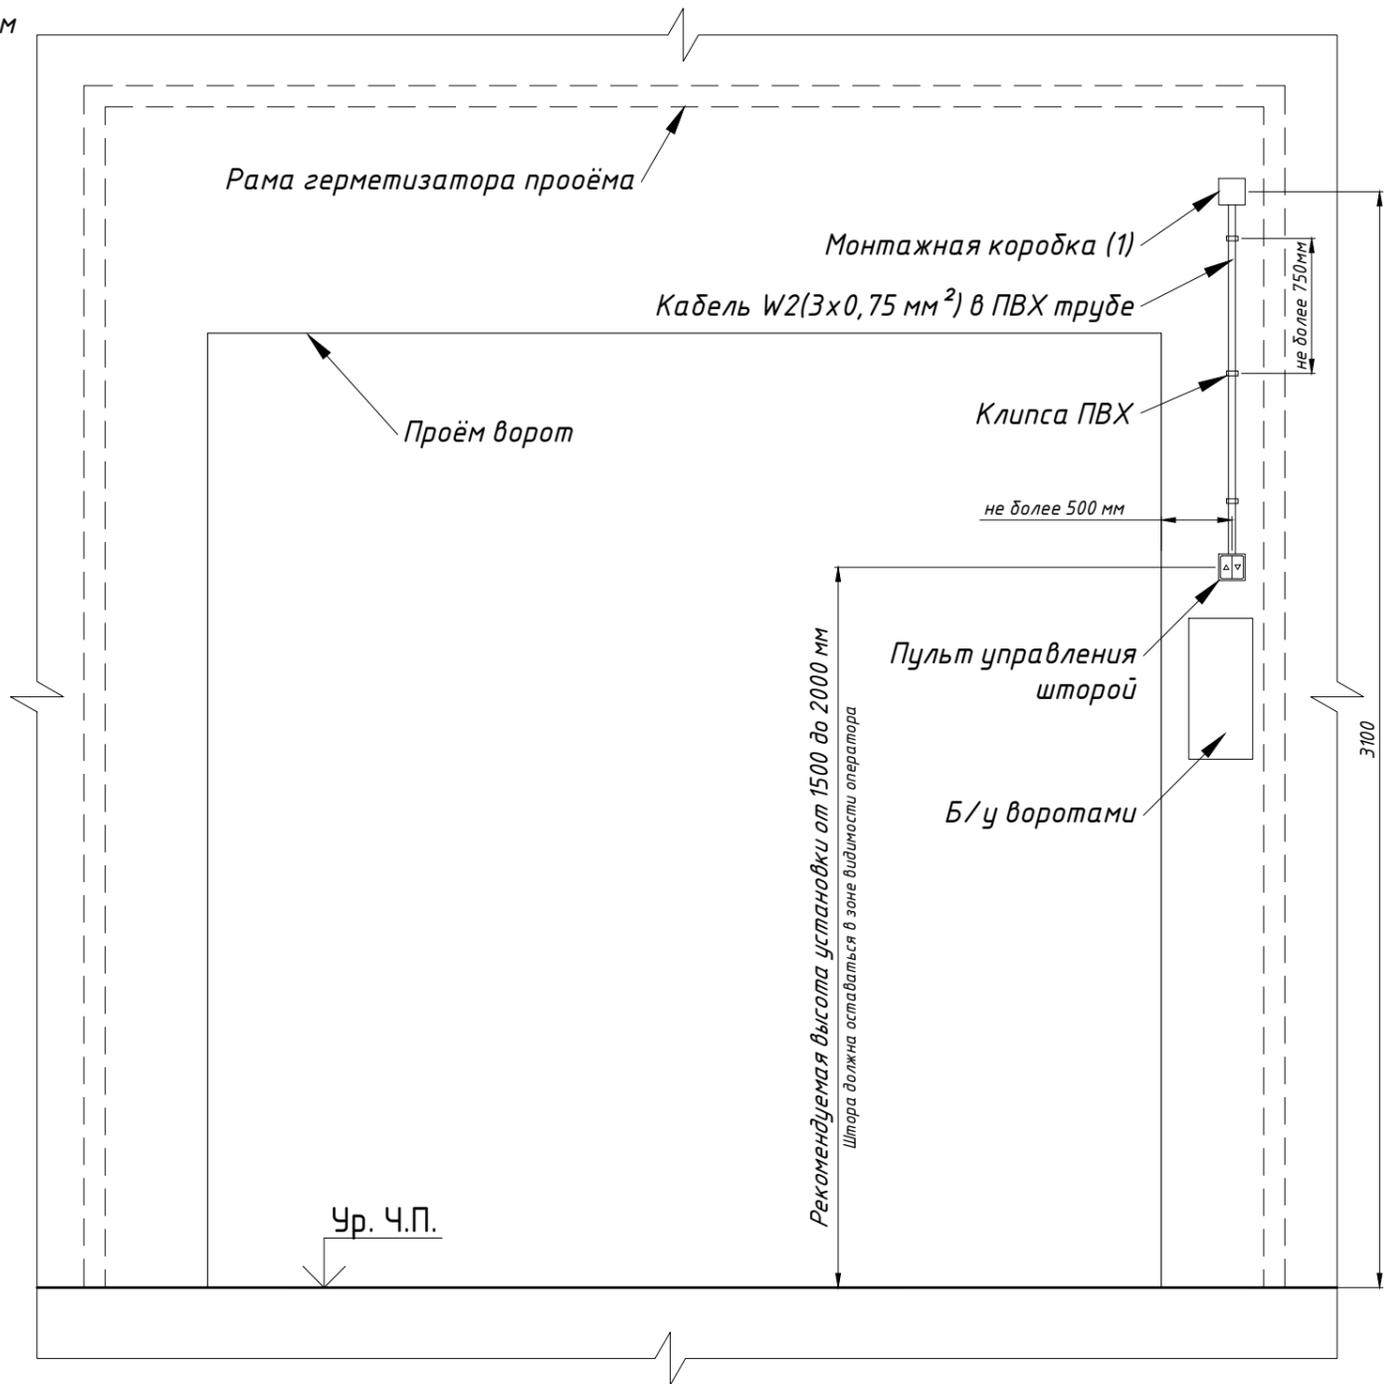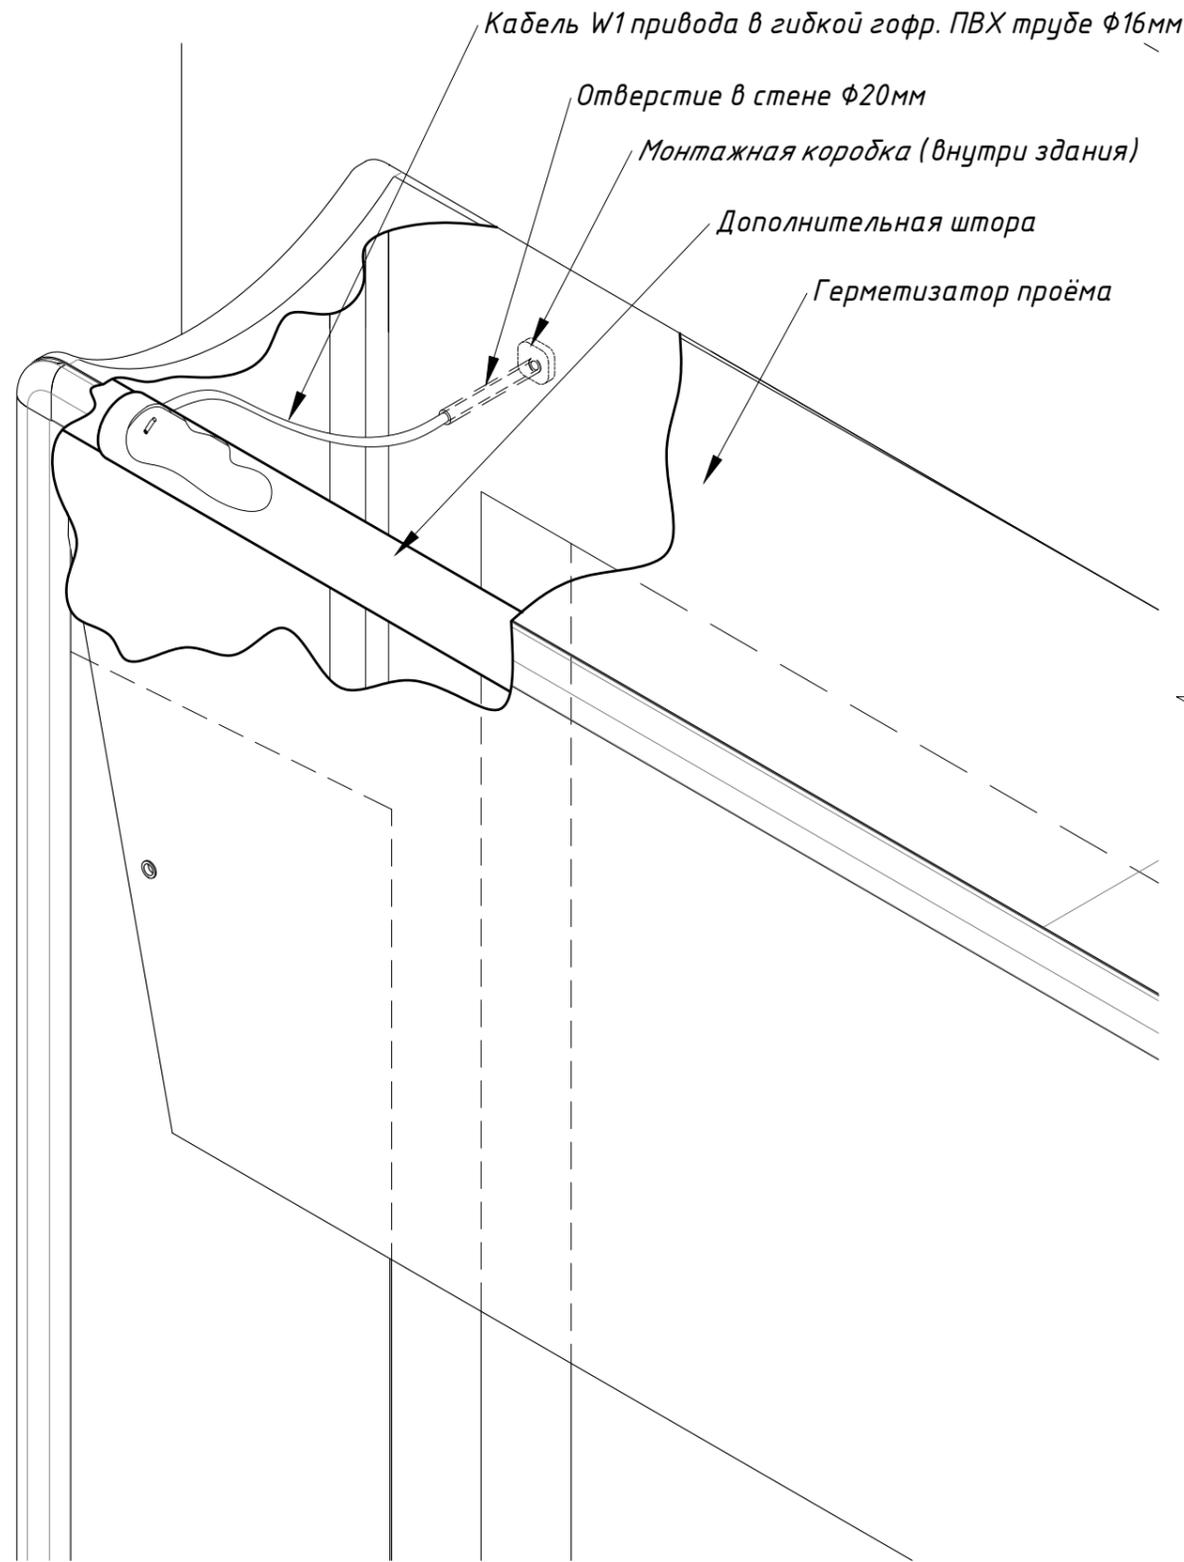


Инв. № подл.	Подпись и дата	Взам. инв. №	Инв. № дубл.	Подп. и дата


**Примечания:**  
 Электропитание дополнительной шторы: вывод кабеля  $3 \times 0,75 \text{ мм}^2$  (1ф/Н/РЕ) к монтажной коробке (1) выполняется силами Заказчика.  
 Характеристики электропривода шторы:  
 Напряжение питания : 230В, 50Гц  
 Мощность : 0.121 кВт  
 Максимальное непрерывное время работы : 4 мин  
 Режим работы : S2  
 Термозащита : 140°C

Изм.	Кол. уч.	Лист	№ док.	Подп.	Дата	Дополнительная штора герметизатора автоматическая Ш2.900xB2.500	Стадия	Лист	Листов
Разраб.	Калинин				06.06.23			1	3
Н. контр.						Способ установки	ООО "ПетроСклад"		

Дополнительная штора герметизатора.

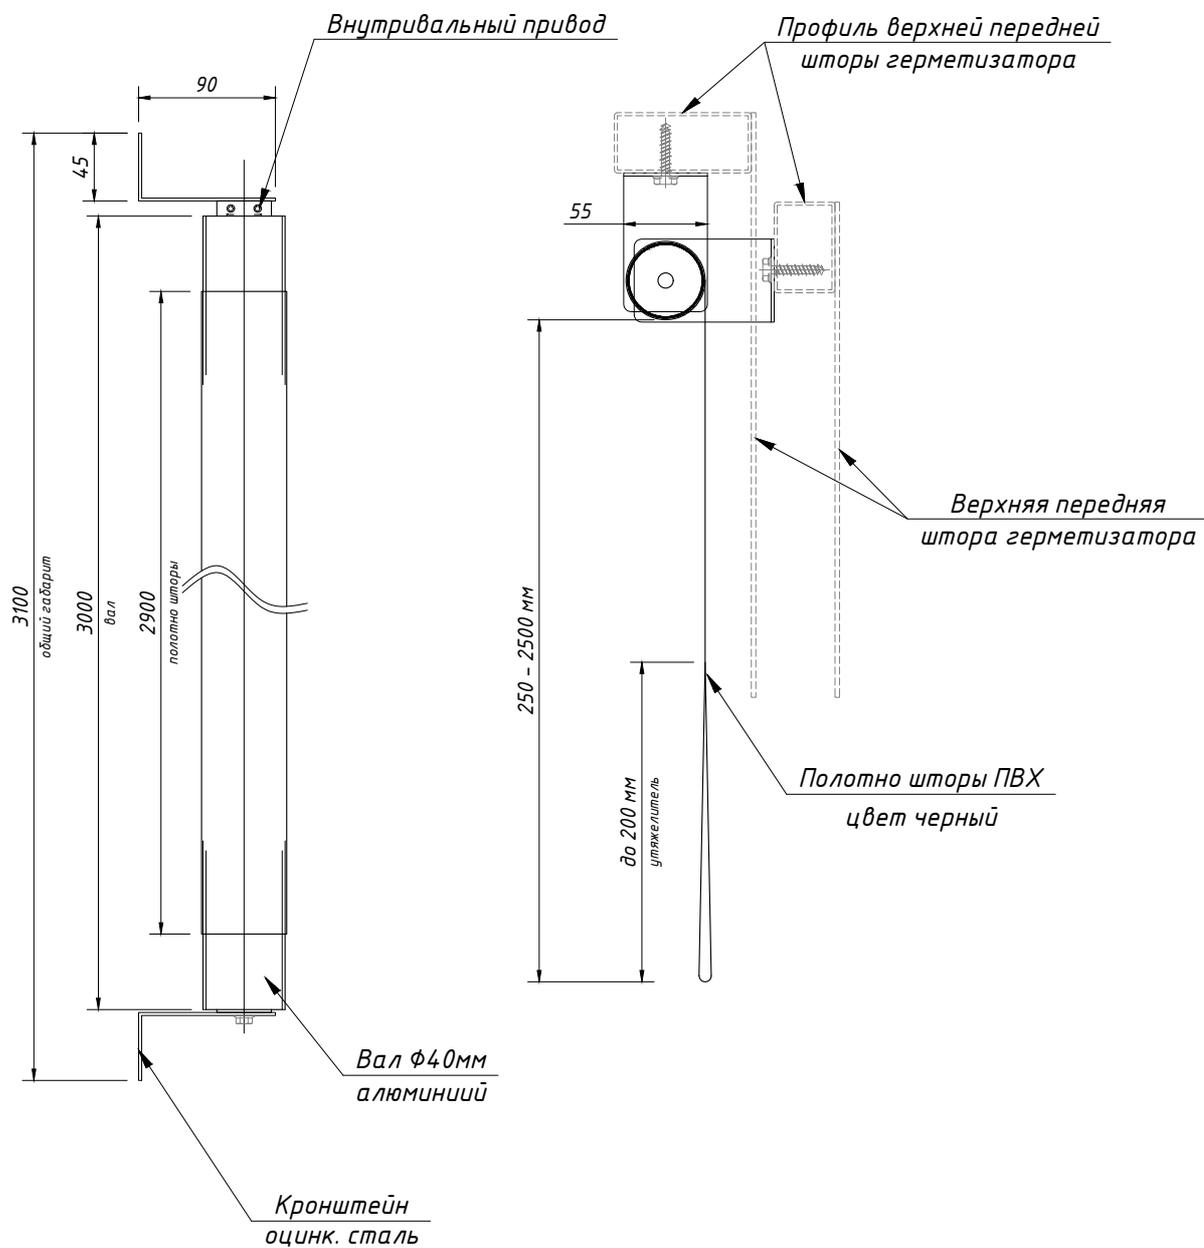

Инв. № дубл.	Взам. инв. №	Подпись и дата	Изм.	Кол. уч.	Лист	№ док.	Подп.	Дата	Дополнительная штора герметизатора автоматическая Ш2.900xВ2.500	Стадия	Лист	Листов
			Разраб.		Калинин А.В.			06.06.23			2	3

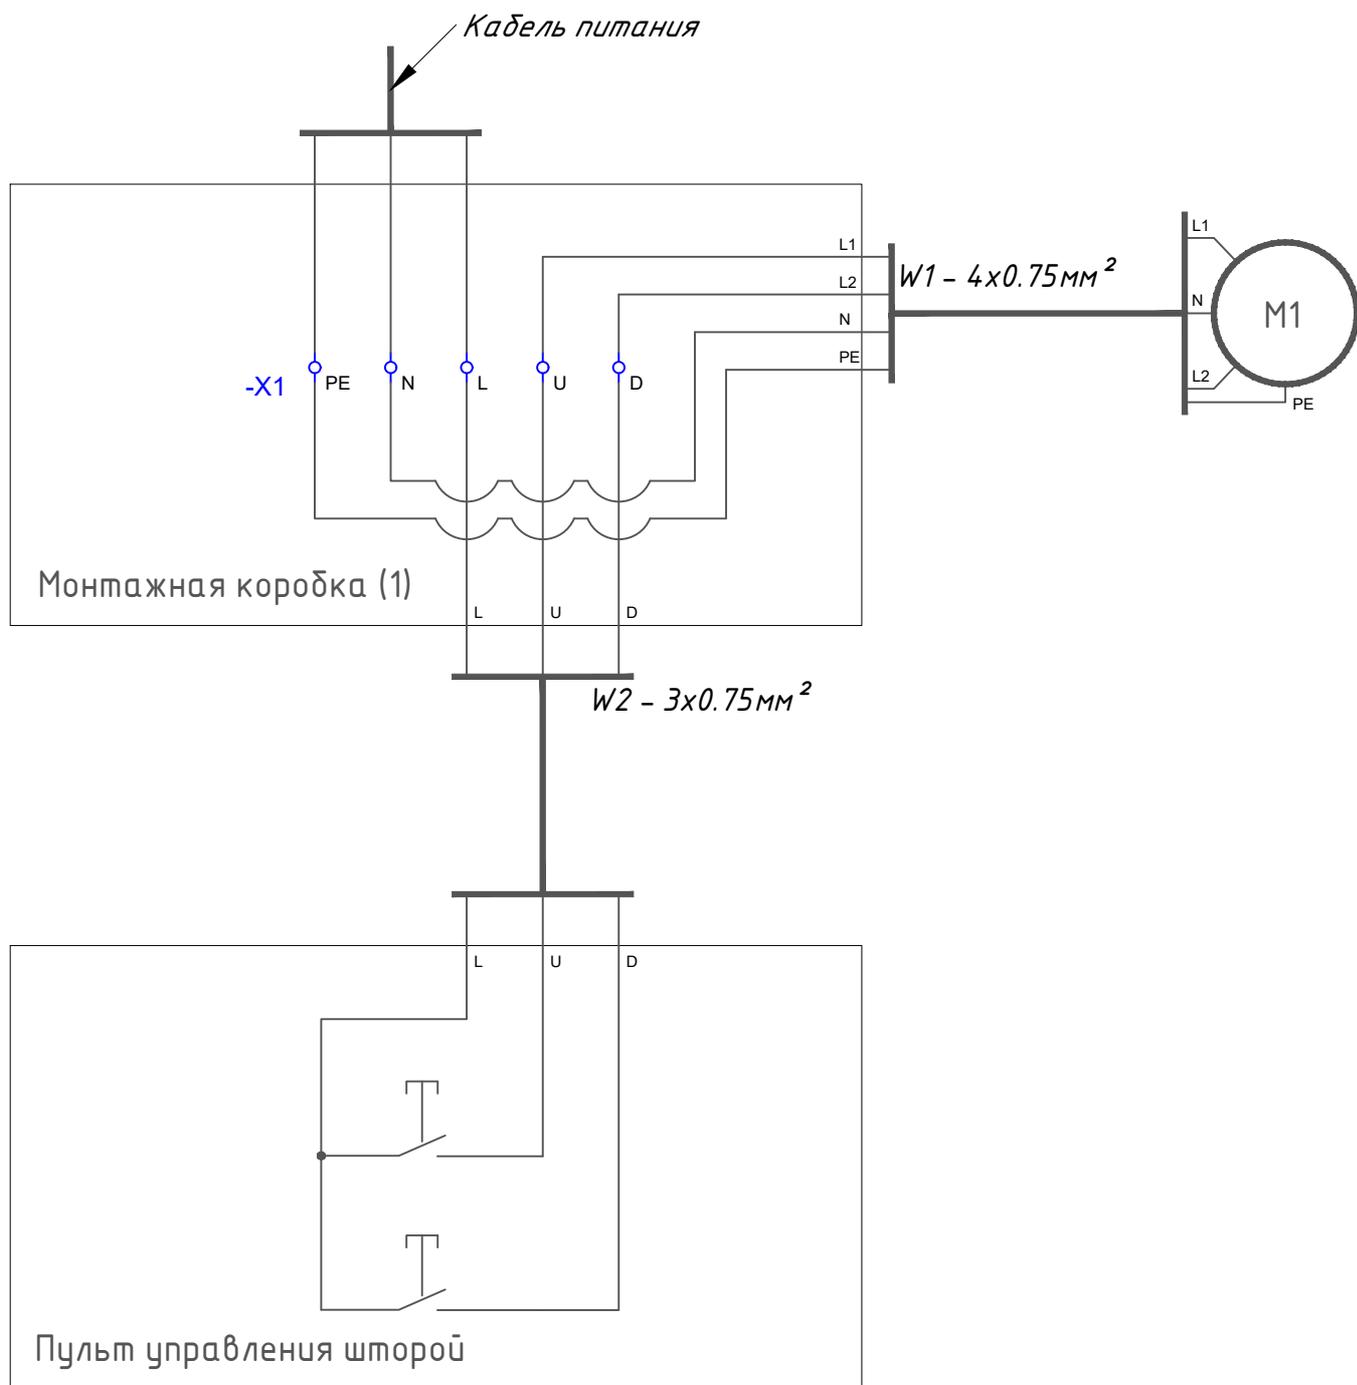

Инв. № дубл.	Подп. и дата
Взам. инв. №	

Инв. № подл.	Подпись и дата
Н. контр.	

Изм.	Кол. уч.	Лист	№ док.	Подп.	Дата
Разраб.		Калинин А.В.			06.06.23

Дополнительная штора герметизатора автоматическая Ш2.900xВ2.500		
Принципиальная схема		

Стадия	Лист	Листов
	3	3
ООО "ПетроСклад"		